


Voorgevel




Voorgevel (Bos-zijde)

Rechtergevel

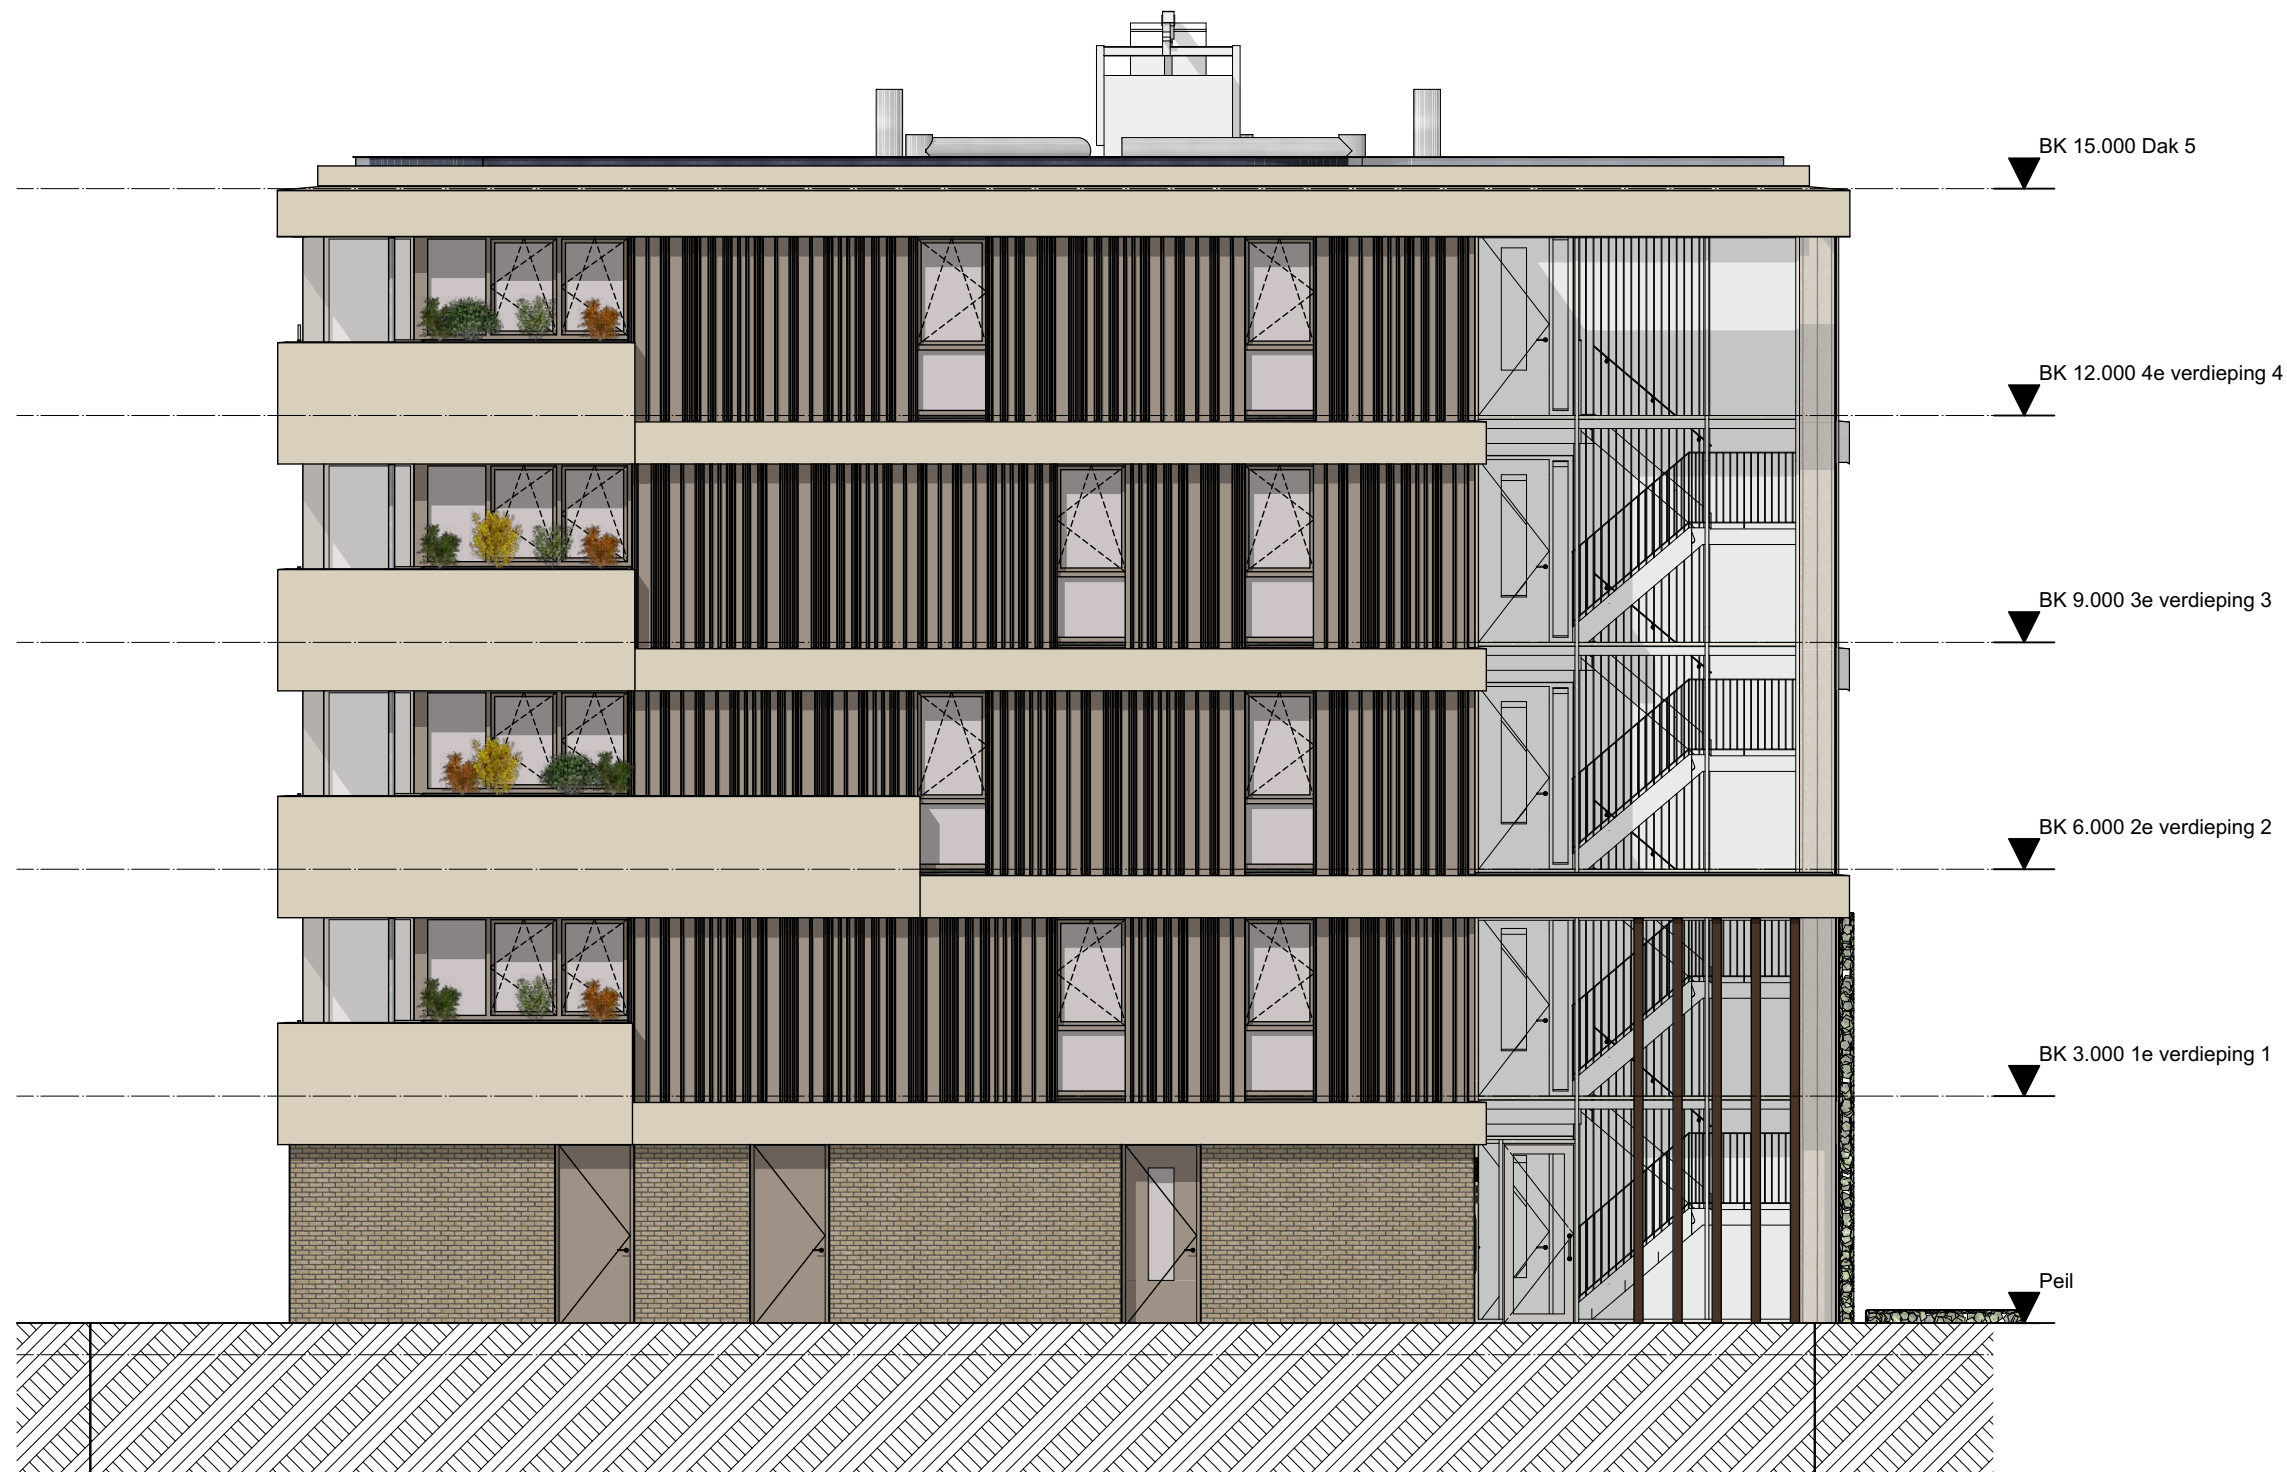

Rechtergevel

Achtergevel

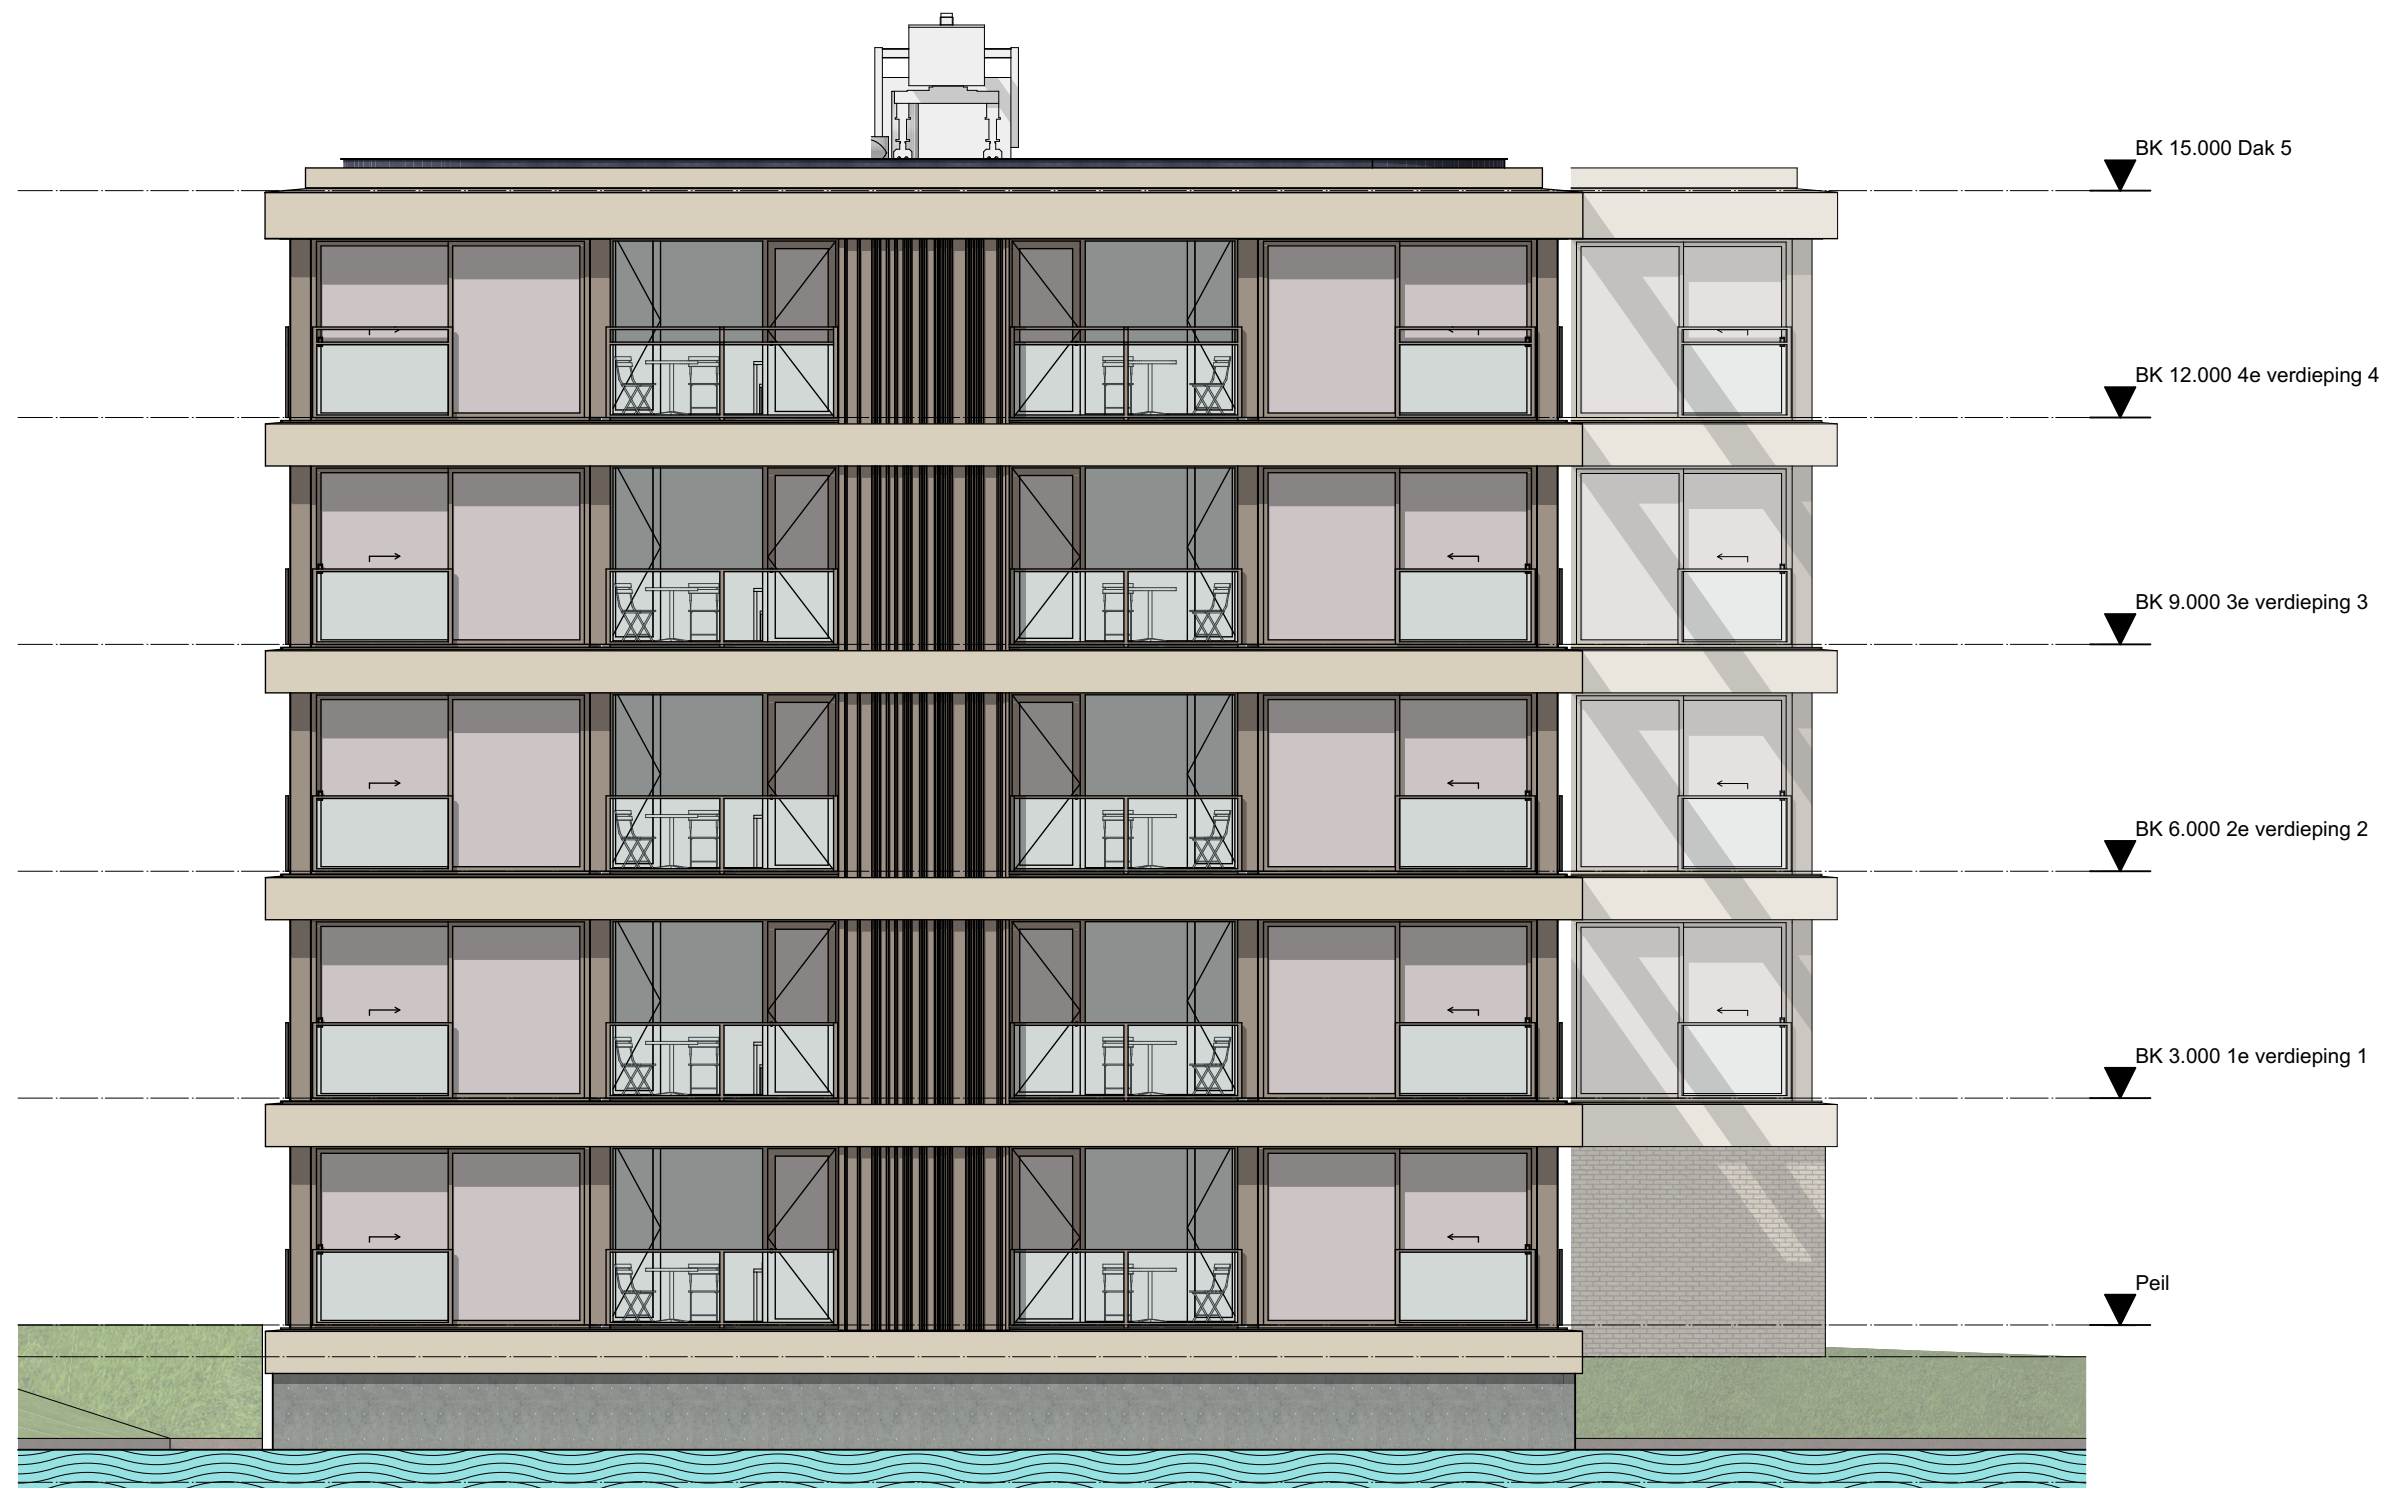

Achtergevel (Water-zijde)

Linkergevel



Linkergevel