




BOUWTYPE OVERZICHT

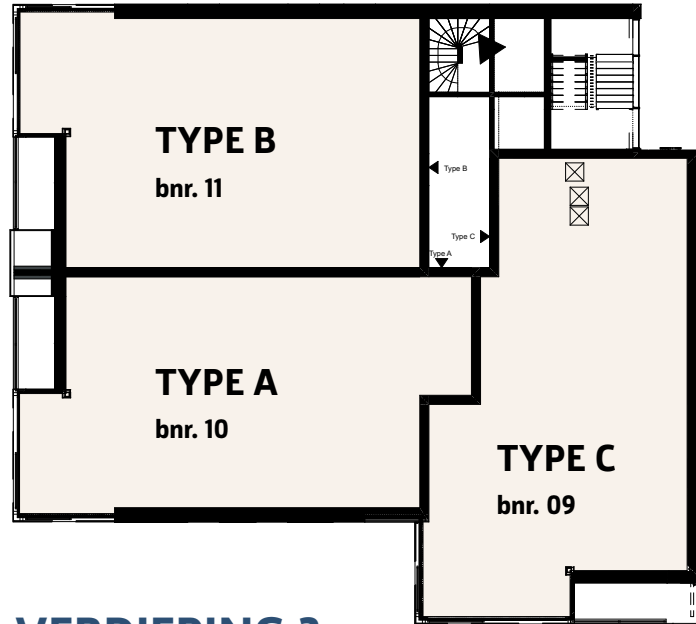

VERDIEPING 3

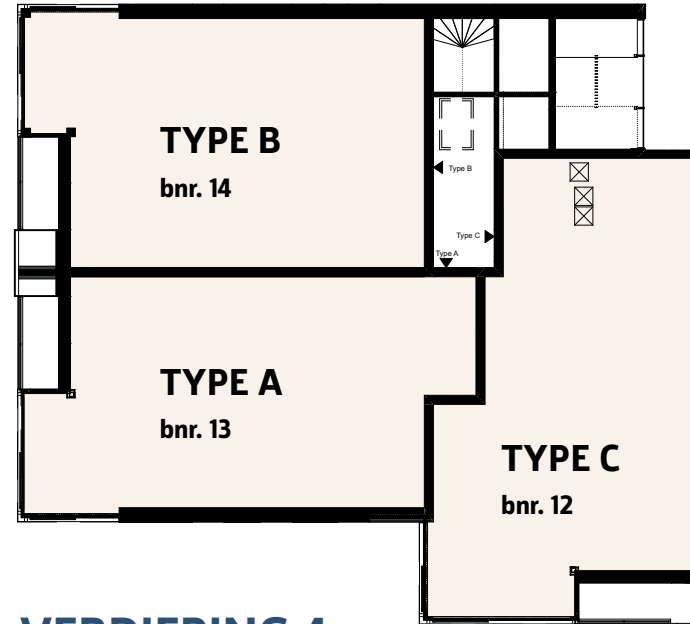


VERDIEPING 4

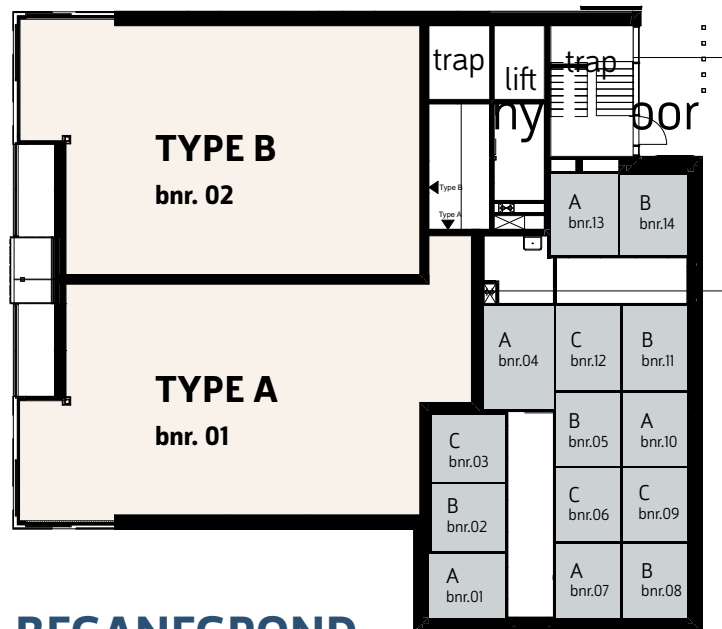


BEGANEGROND


BERGINGEN

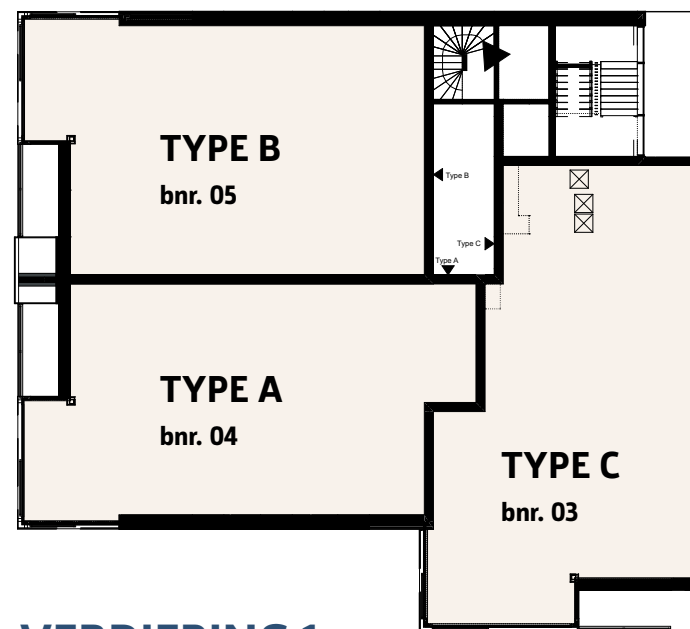

VERDIEPING 1

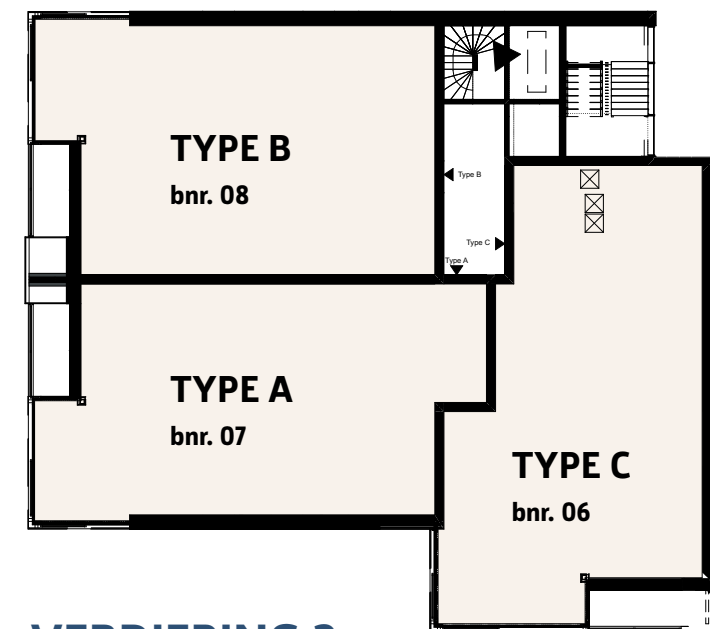

VERDIEPING 2

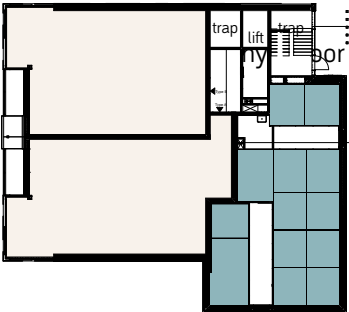

BEGANEGROND

DE GILDEN


OVT
ontwikkeling



TOP1
ARCHITECTUUR



VERDIEPING 1 - 4

Maatvoering: gemeten op hoogte 1000mm vanaf bovenkant vloer.
De plattegronden zijn geproduceerd voor promotionele doeleinden en ter indicatie.
De genoemde maten zijn 'circa' maten waarbij nog geen rekening is gehouden met enige wand- en plafondafwerking zoals stucwerk, tegelwerk en maattoleranties. Aan in de tekening gemeten maatvoering kunnen geen rechten worden ontleend. De op tekening aangegeven huishoudelijke apparaten zoals wasmachines, drogers, kast etc. behoren niet tot de levering van De Gilden.
Voor kleuren en materiaalspecificaties wordt verwezen naar de technische omschrijving en kleur- en materiaalstaat.

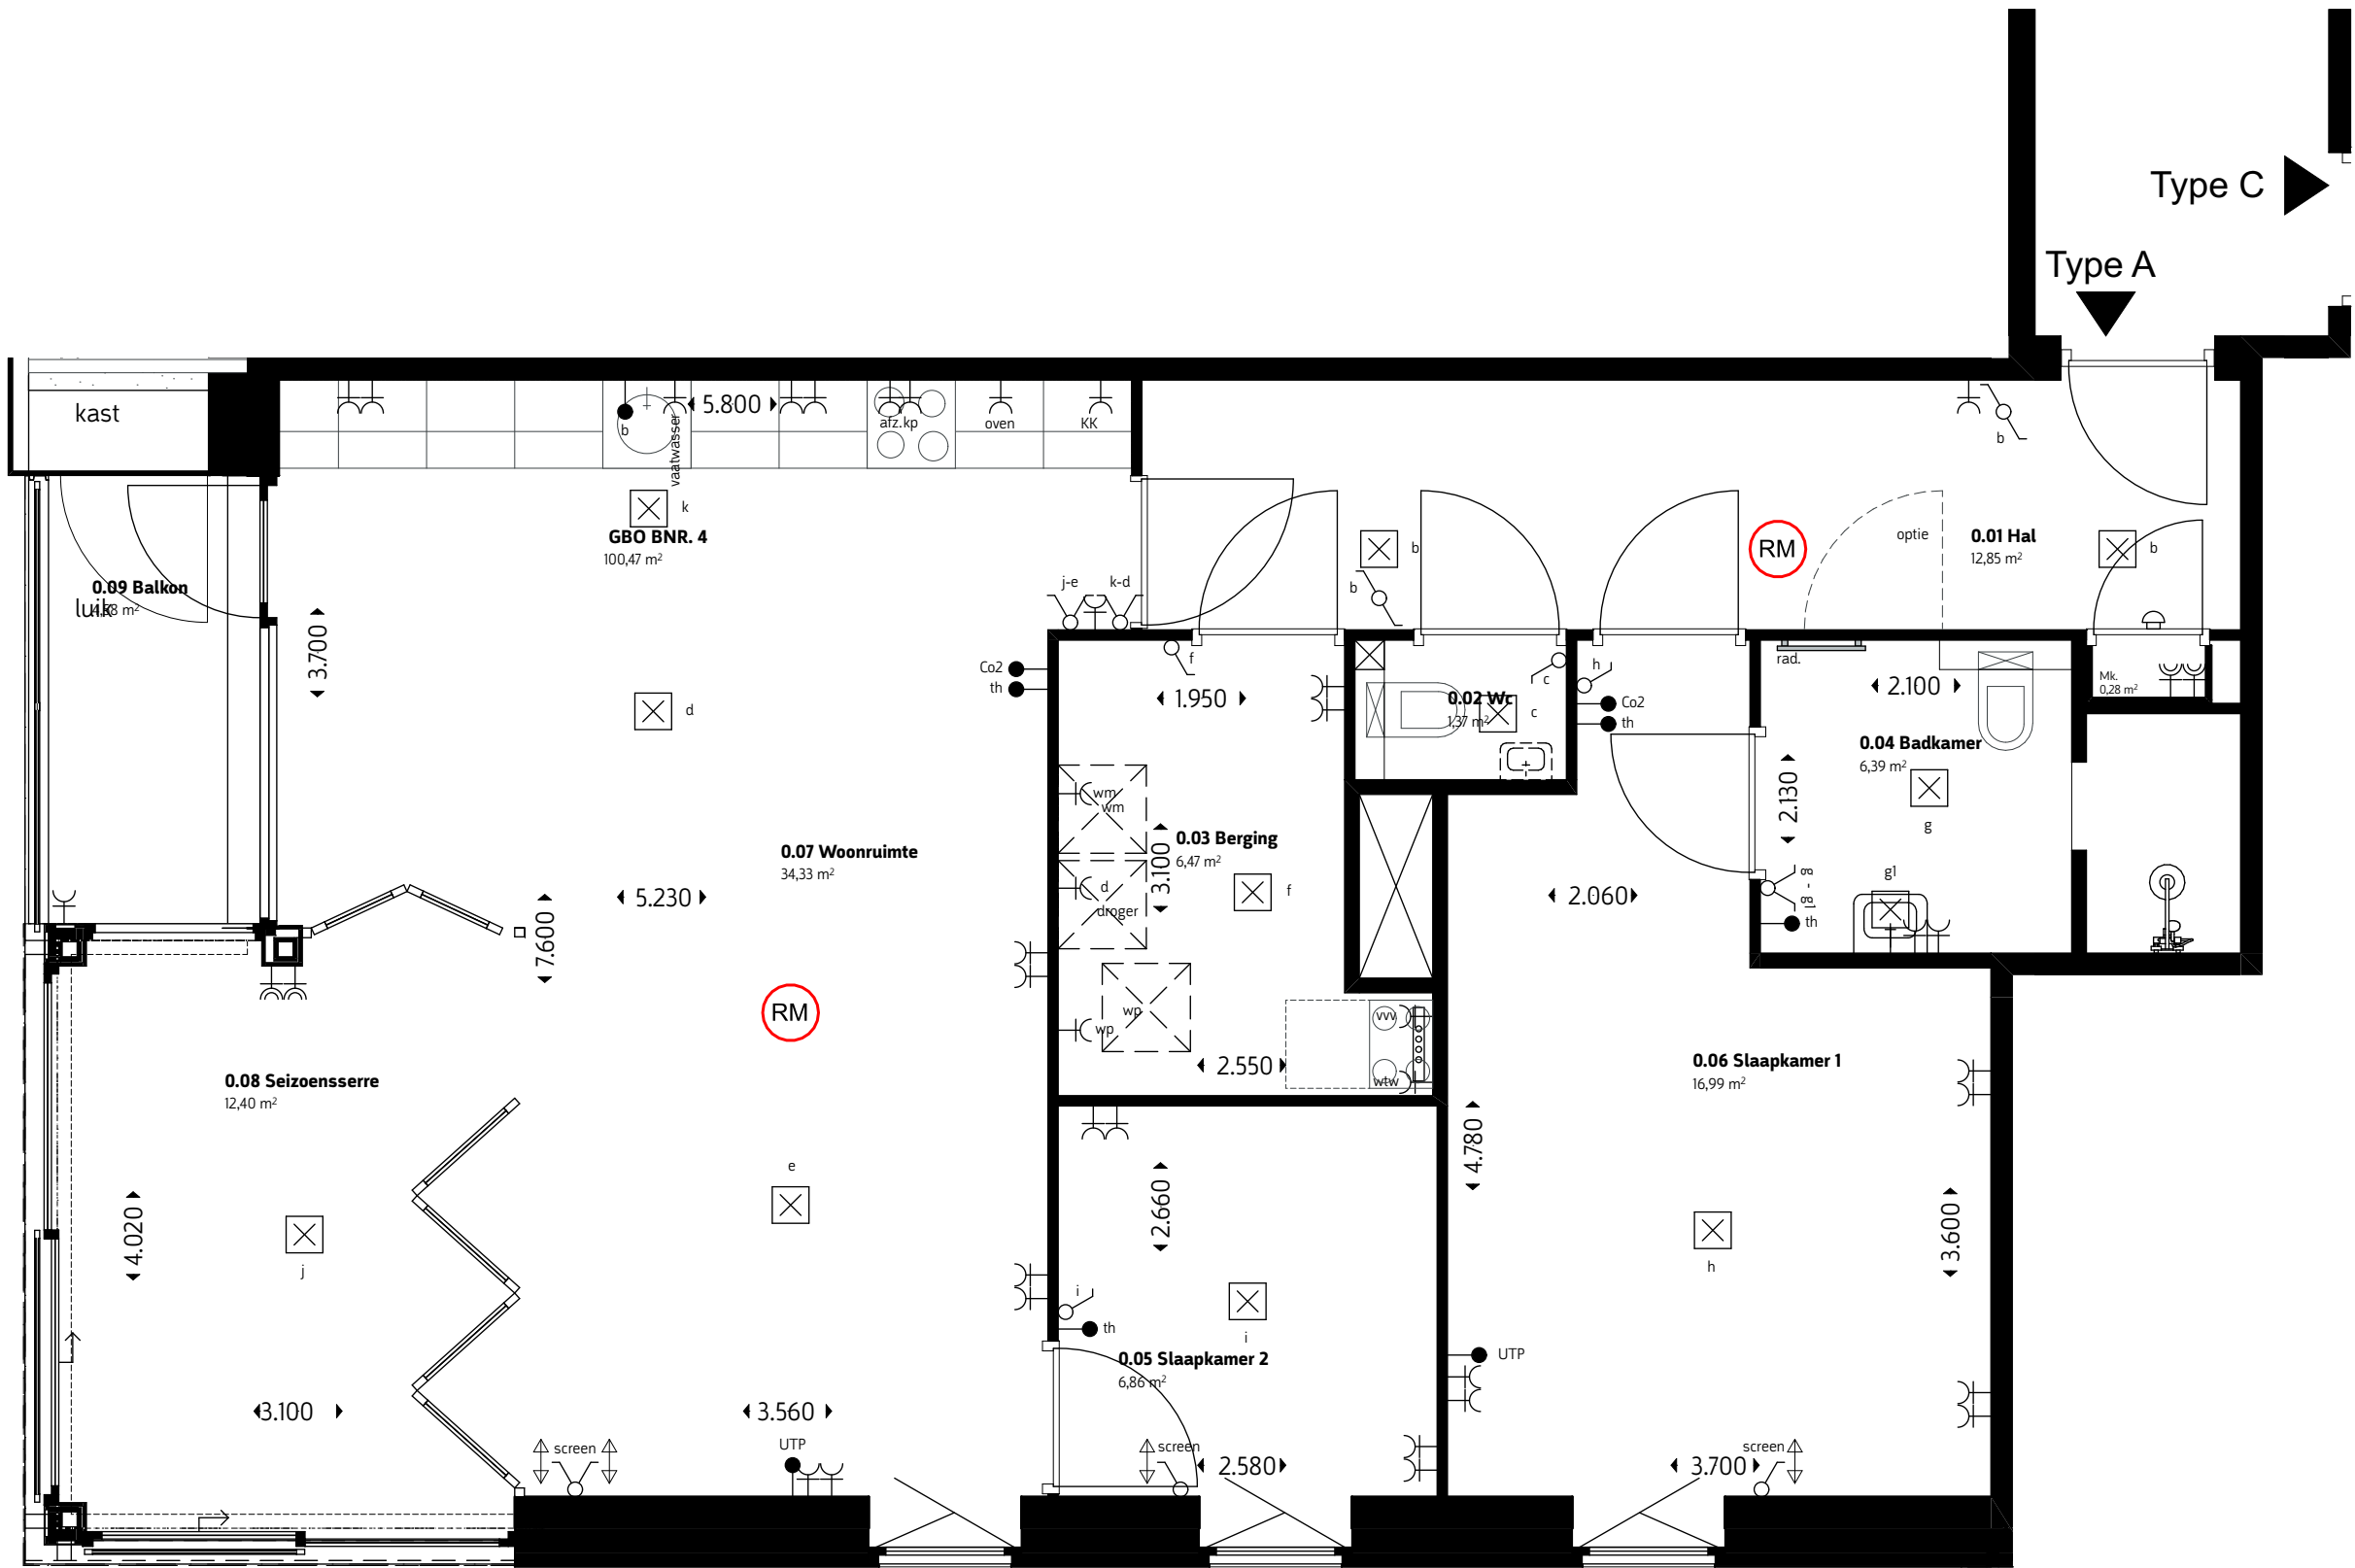

Type C

Type A


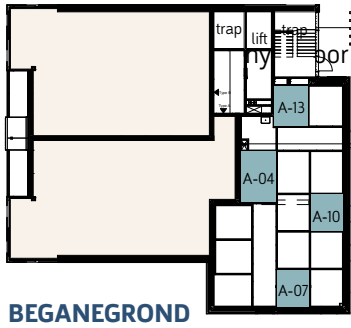
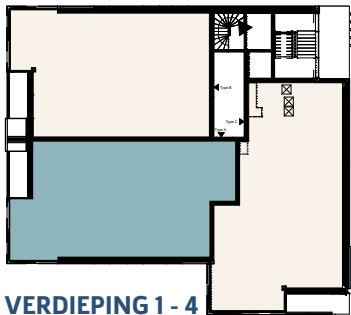


Renvooi			
	Enkel wandcontactdoos inbouw 300mm + vl.		Enkel schakelaar 1050mm + vl.
	Dubbel wandcontactdoos inbouw 300mm + vl.		Dubbele schakelaar 1050mm + vl.
	Dubbel wandcontactdoos opbouw 300mm + vl.		Wissel schakelaar 1050mm + vl.
	Enkel wandcontactdoos opbouw 300mm + vl.		Thermostaat/naregeling
	Wandcontactdoos elektrische radiator		Loze leiding
	Wandcontactdoos boiler		Aansluiting boiler bedraad
	Wandcontactdoos wasdroger		Aansluiting Co2 sensor
	Wandcontactdoos wasmachine		leiding voor UTP bedraad 2x
	Wandcontactdoos wtw unit		
	Aansluiting lichtpunt wand		
	Aansluiting lichtpunt plafond		
	Bediening screen		

Maatvoering: gemeten op hoogte 1000mm vanaf bovenkant vloer.
De plattegronden zijn geproduceerd voor promotionele doeleinden en ter indicatie.
De genoemde maten zijn 'circa' maten waarbij nog geen rekening is gehouden met enige wand- en plafondafwerking zoals stucwerk, tegelwerk en maattoleranties. Aan in de tekening gemeten maatvoering kunnen geen rechten worden ontleend. De op tekening aangegeven huishoudelijke apparaten zoals wasmachines, drogers, kast etc. behoren niet tot de levering van De Gilden.
Voor kleuren en materiaalspecificaties wordt verwezen naar de technische omschrijving en kleur- en materiaalstaat.




TYPE B
technische tekening
bwnr. 2, 5, 8, 11, 14

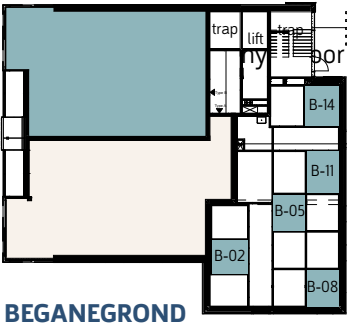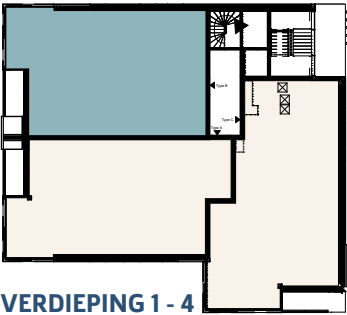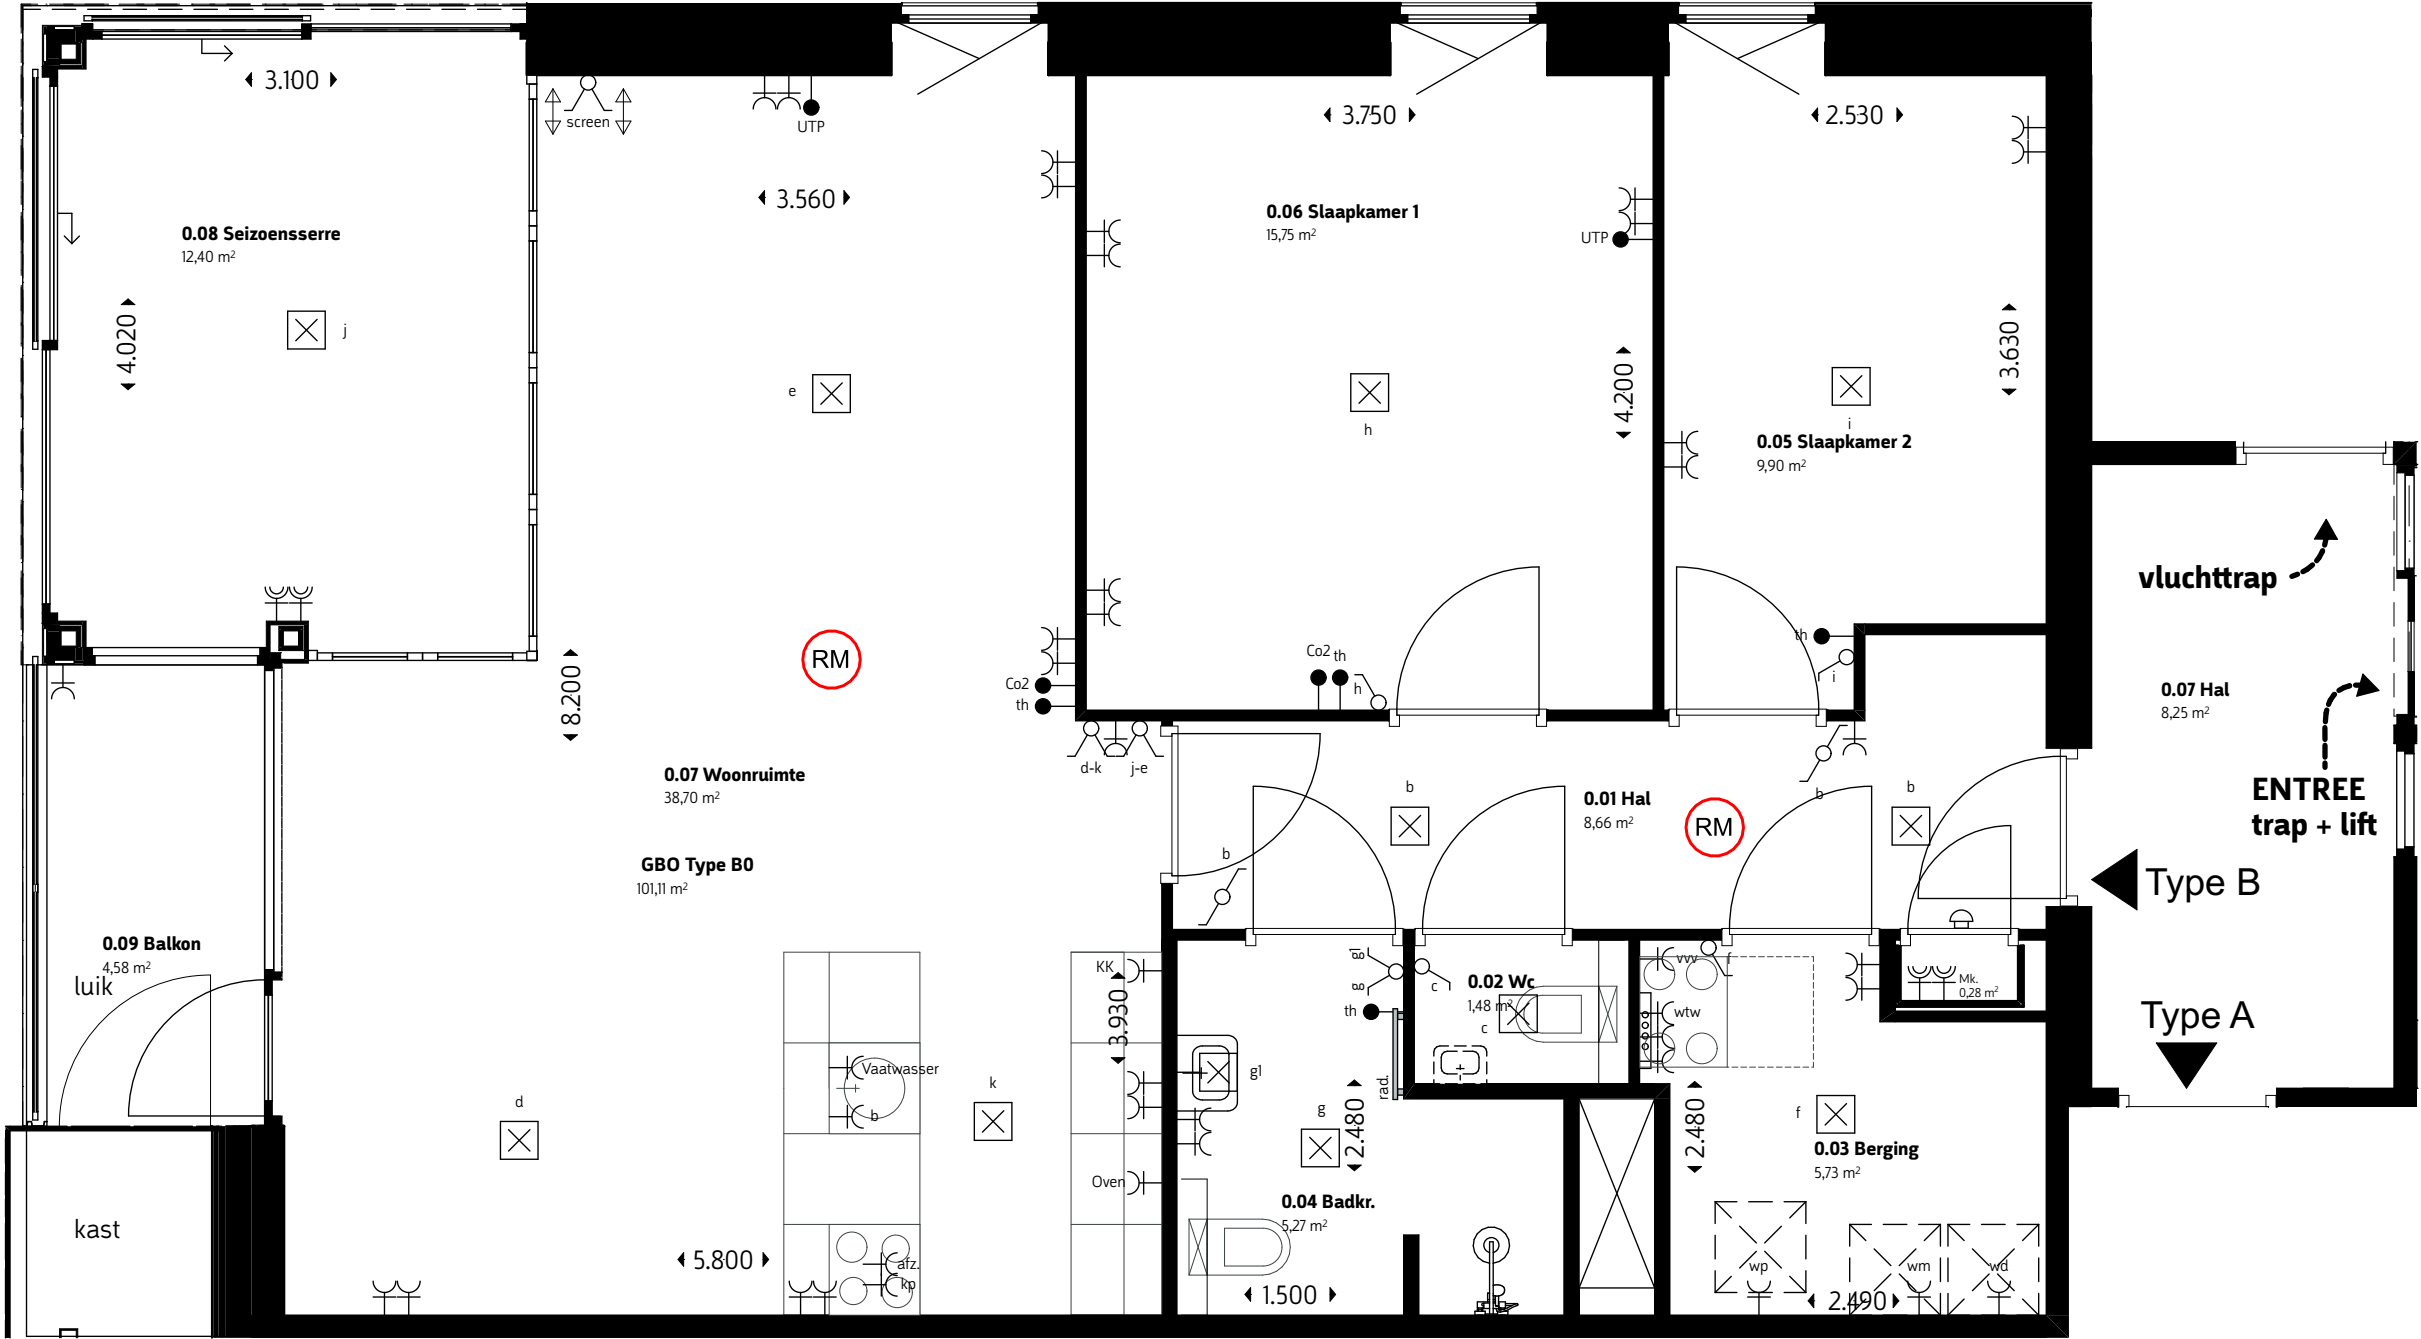

Renvooi			
	Enkel wandcontactdoos inbouw 300mm + vl.		Enkel schakelaar 1050mm + vl.
	Dubbel wandcontactdoos inbouw 300mm + vl.		Dubbele schakelaar 1050mm + vl.
	Dubbel wandcontactdoos opbouw 300mm + vl.		Wissel schakelaar 1050mm + vl.
	Enkel wandcontactdoos opbouw 300mm + vl.		Thermostaat/naregeling
	Wandcontactdoos elektrische radiator		Loze leiding
	Wandcontactdoos boiler		Aansluiting boiler bedraad
	Wandcontactdoos wasdroger		Aansluiting Co2 sensor
	Wandcontactdoos wasmachine		leiding voor UTP bedraad 2x
	Wandcontactdoos wtw unit		minimale aansluiting keuken:
	Aansluiting lichtpunt wand		vaatwasser
	Aansluiting lichtpunt plafond		afzuigkap
			kookplaat
			2x Bediening screen


Maatvoering: gemeten op hoogte 1000mm vanaf bovenkant vloer.
De plattegronden zijn geproduceerd voor promotionele doeleinden en ter indicatie.
De genoemde maten zijn 'circa' maten waarbij nog geen rekening is gehouden met enige wand- en plafondafwerking zoals stucwerk, tegelwerk en maattoleranties. Aan in de tekening gemeten maatvoering kunnen geen rechten worden ontleend. De op tekening aangegeven huishoudelijke apparaten zoals wasmachines, drogers, kast etc. behoren niet tot de levering van De Gilden.
Voor kleuren en materiaalspecificaties wordt verwezen naar de technische omschrijving en kleur- en materiaalstaat.



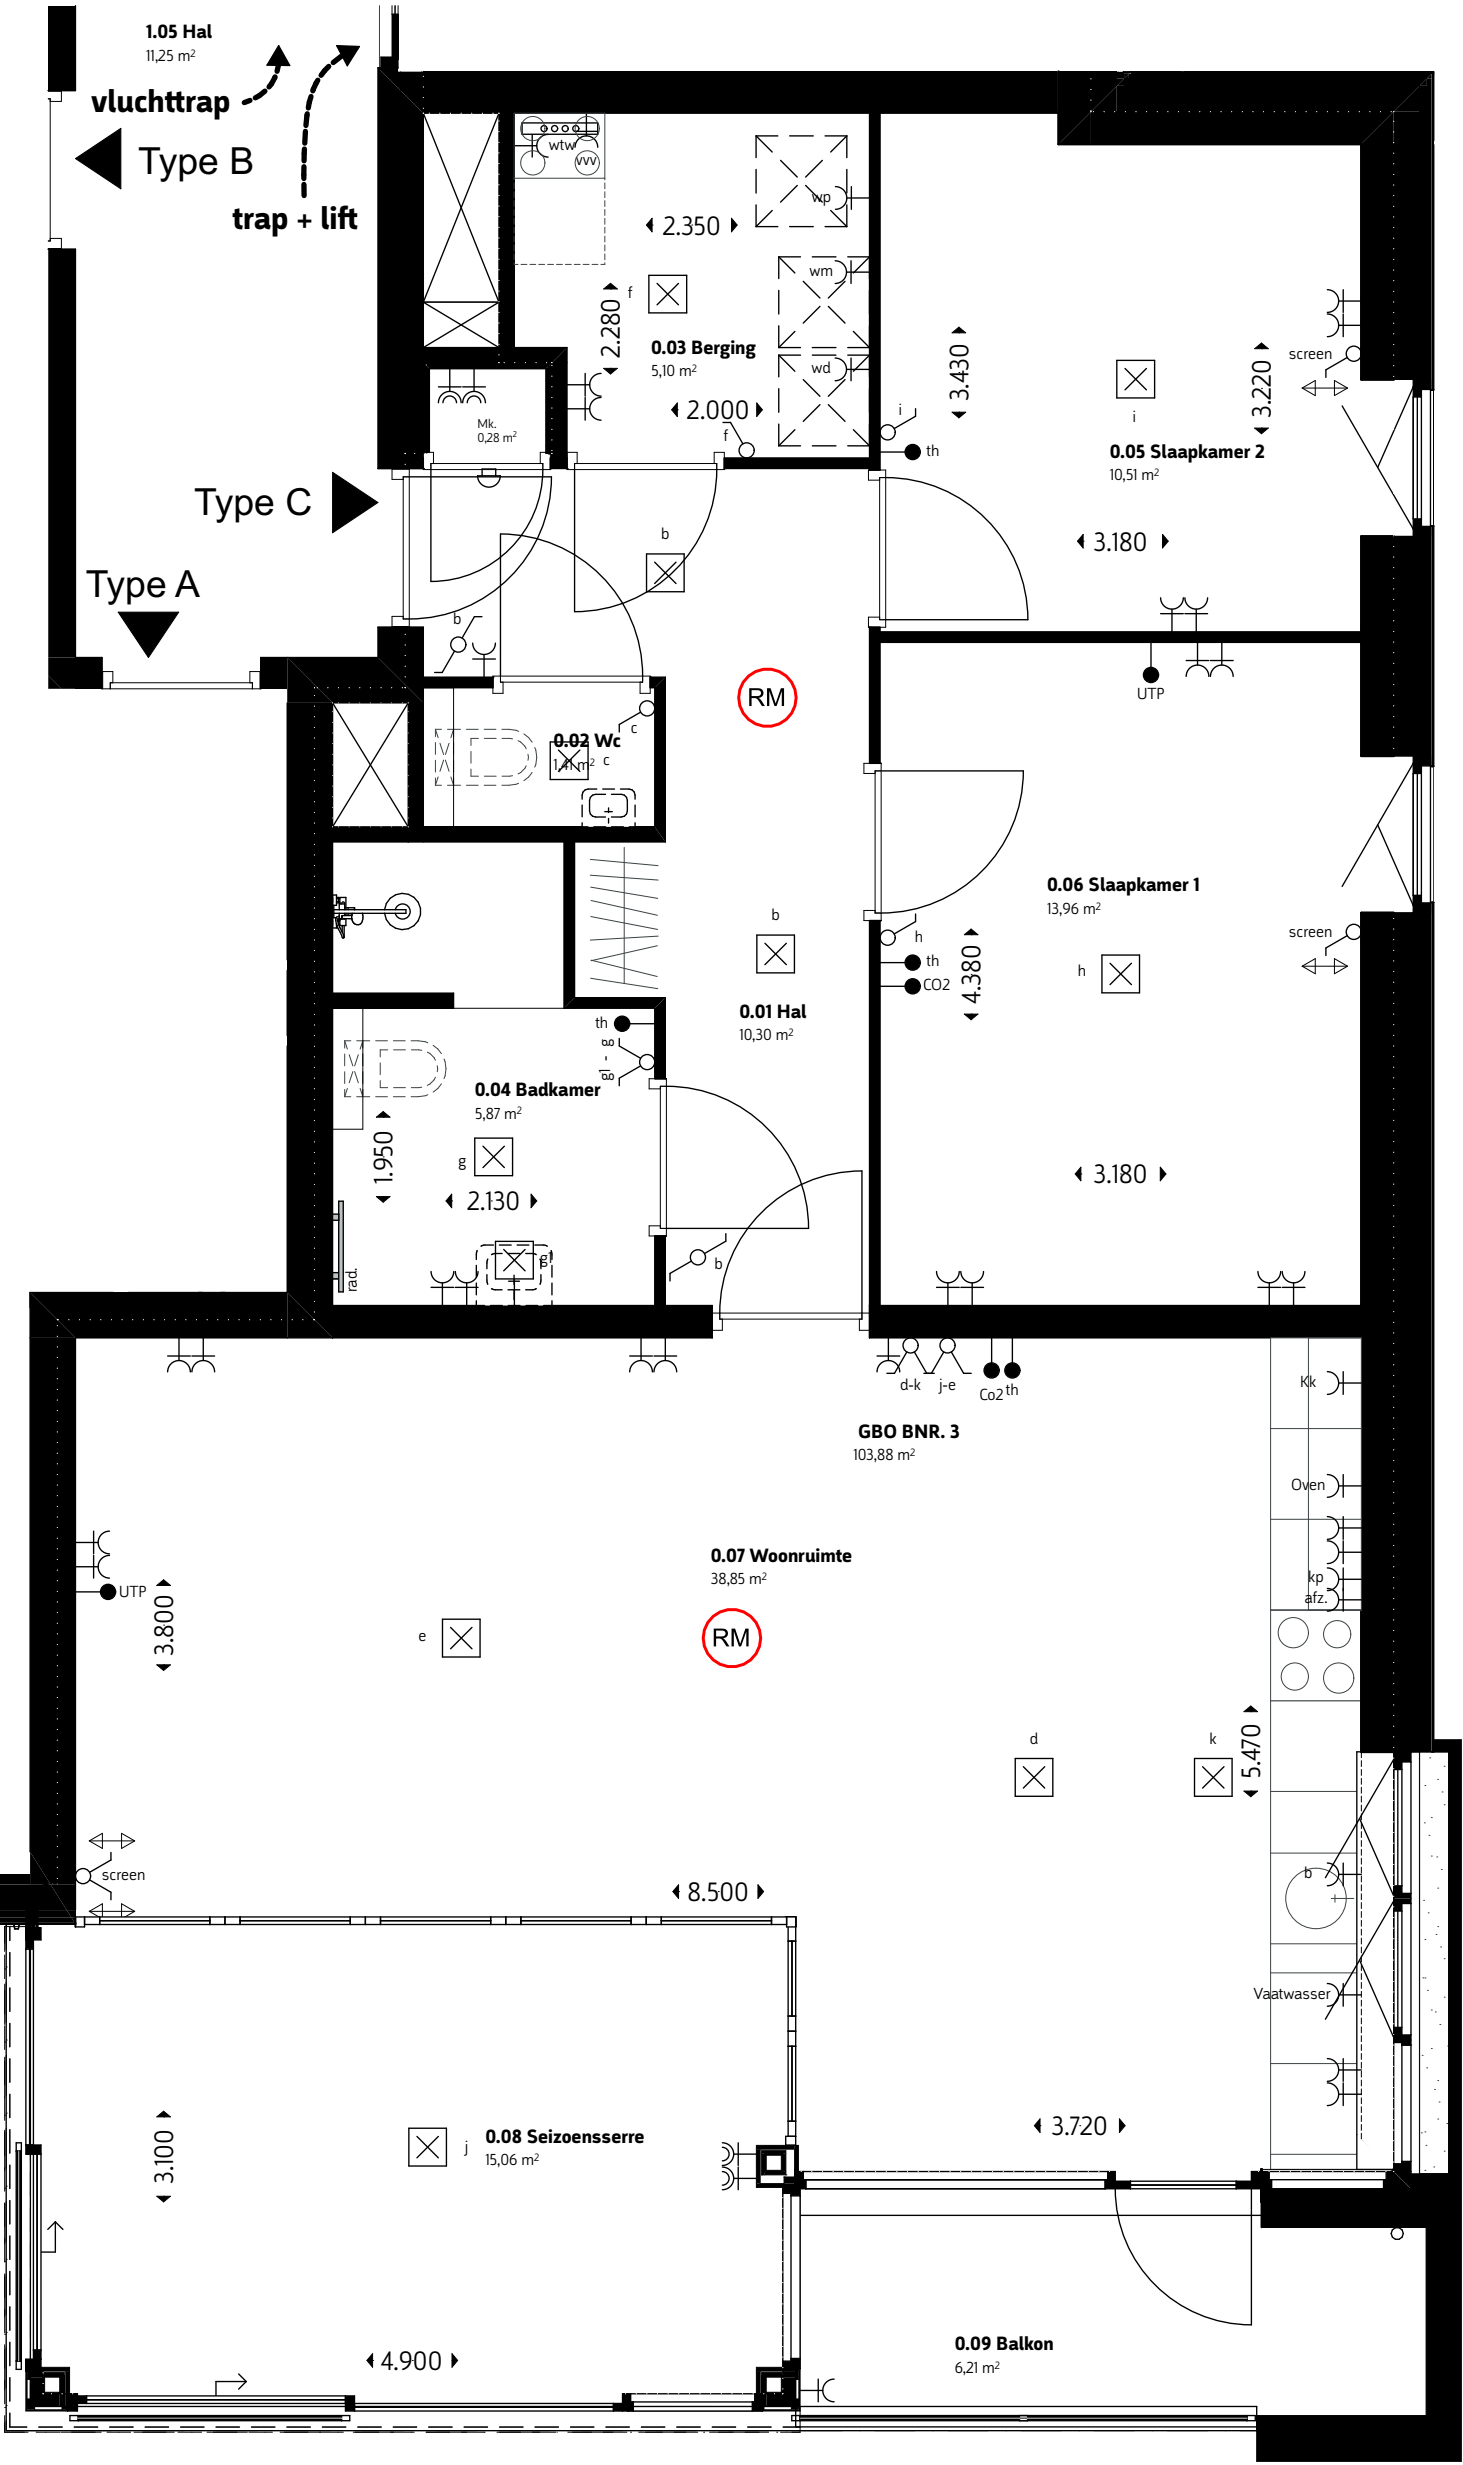


Renvooi			
	Enkel wandcontactdoos inbouw 300mm + vl.		Enkel schakelaar 1050mm + vl.
	Dubbel wandcontactdoos inbouw 300mm + vl.		Dubbele schakelaar 1050mm + vl.
	Dubbel wandcontactdoos opbouw 300mm + vl.		Wissel schakelaar 1050mm + vl.
	Enkel wandcontactdoos opbouw 300mm + vl.		Thermostaat/naregeling
	Wandcontactdoos elektrische radiator		Loze leiding
	Wandcontactdoos boiler		Aansluiting boiler bedraad
	Wandcontactdoos wasdroger		Aansluiting Co2 sensor
	Wandcontactdoos wasmachine		Leiding voor UTP bedraad 2x
	Wandcontactdoos wtw unit		
	Aansluiting lichtpunt wand		
	Aansluiting lichtpunt plafond		
	Bediening screen		

Maatvoering: gemeten op hoogte 1000mm vanaf bovenkant vloer.
De plattegronden zijn geproduceerd voor promotionele doeleinden en ter indicatie.
De genoemde maten zijn 'circa' maten waarbij nog geen rekening is gehouden met enige wand- en plafondafwerking zoals stucwerk, tegelwerk en maattoleranties. Aan in de tekening gemeten maatvoering kunnen geen rechten worden ontleend. De op tekening aangegeven huishoudelijke apparaten zoals wasmachines, drogers, kast etc. behoren niet tot de levering van De Gilden.
Voor kleuren en materiaalspecificaties wordt verwezen naar de technische omschrijving en kleur- en materiaalstaat.

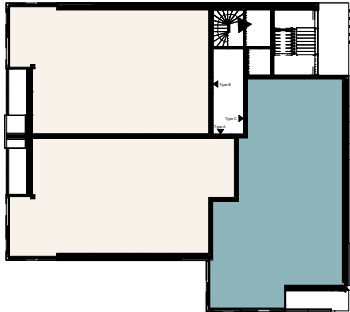

VERDIEPING 1 en 3


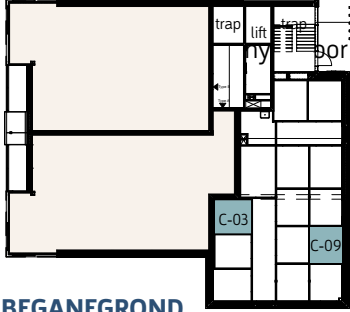


BEGANEGROUND


TYPE C

technische tekening

bwnr. 6 en 12

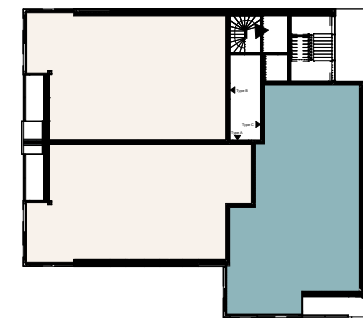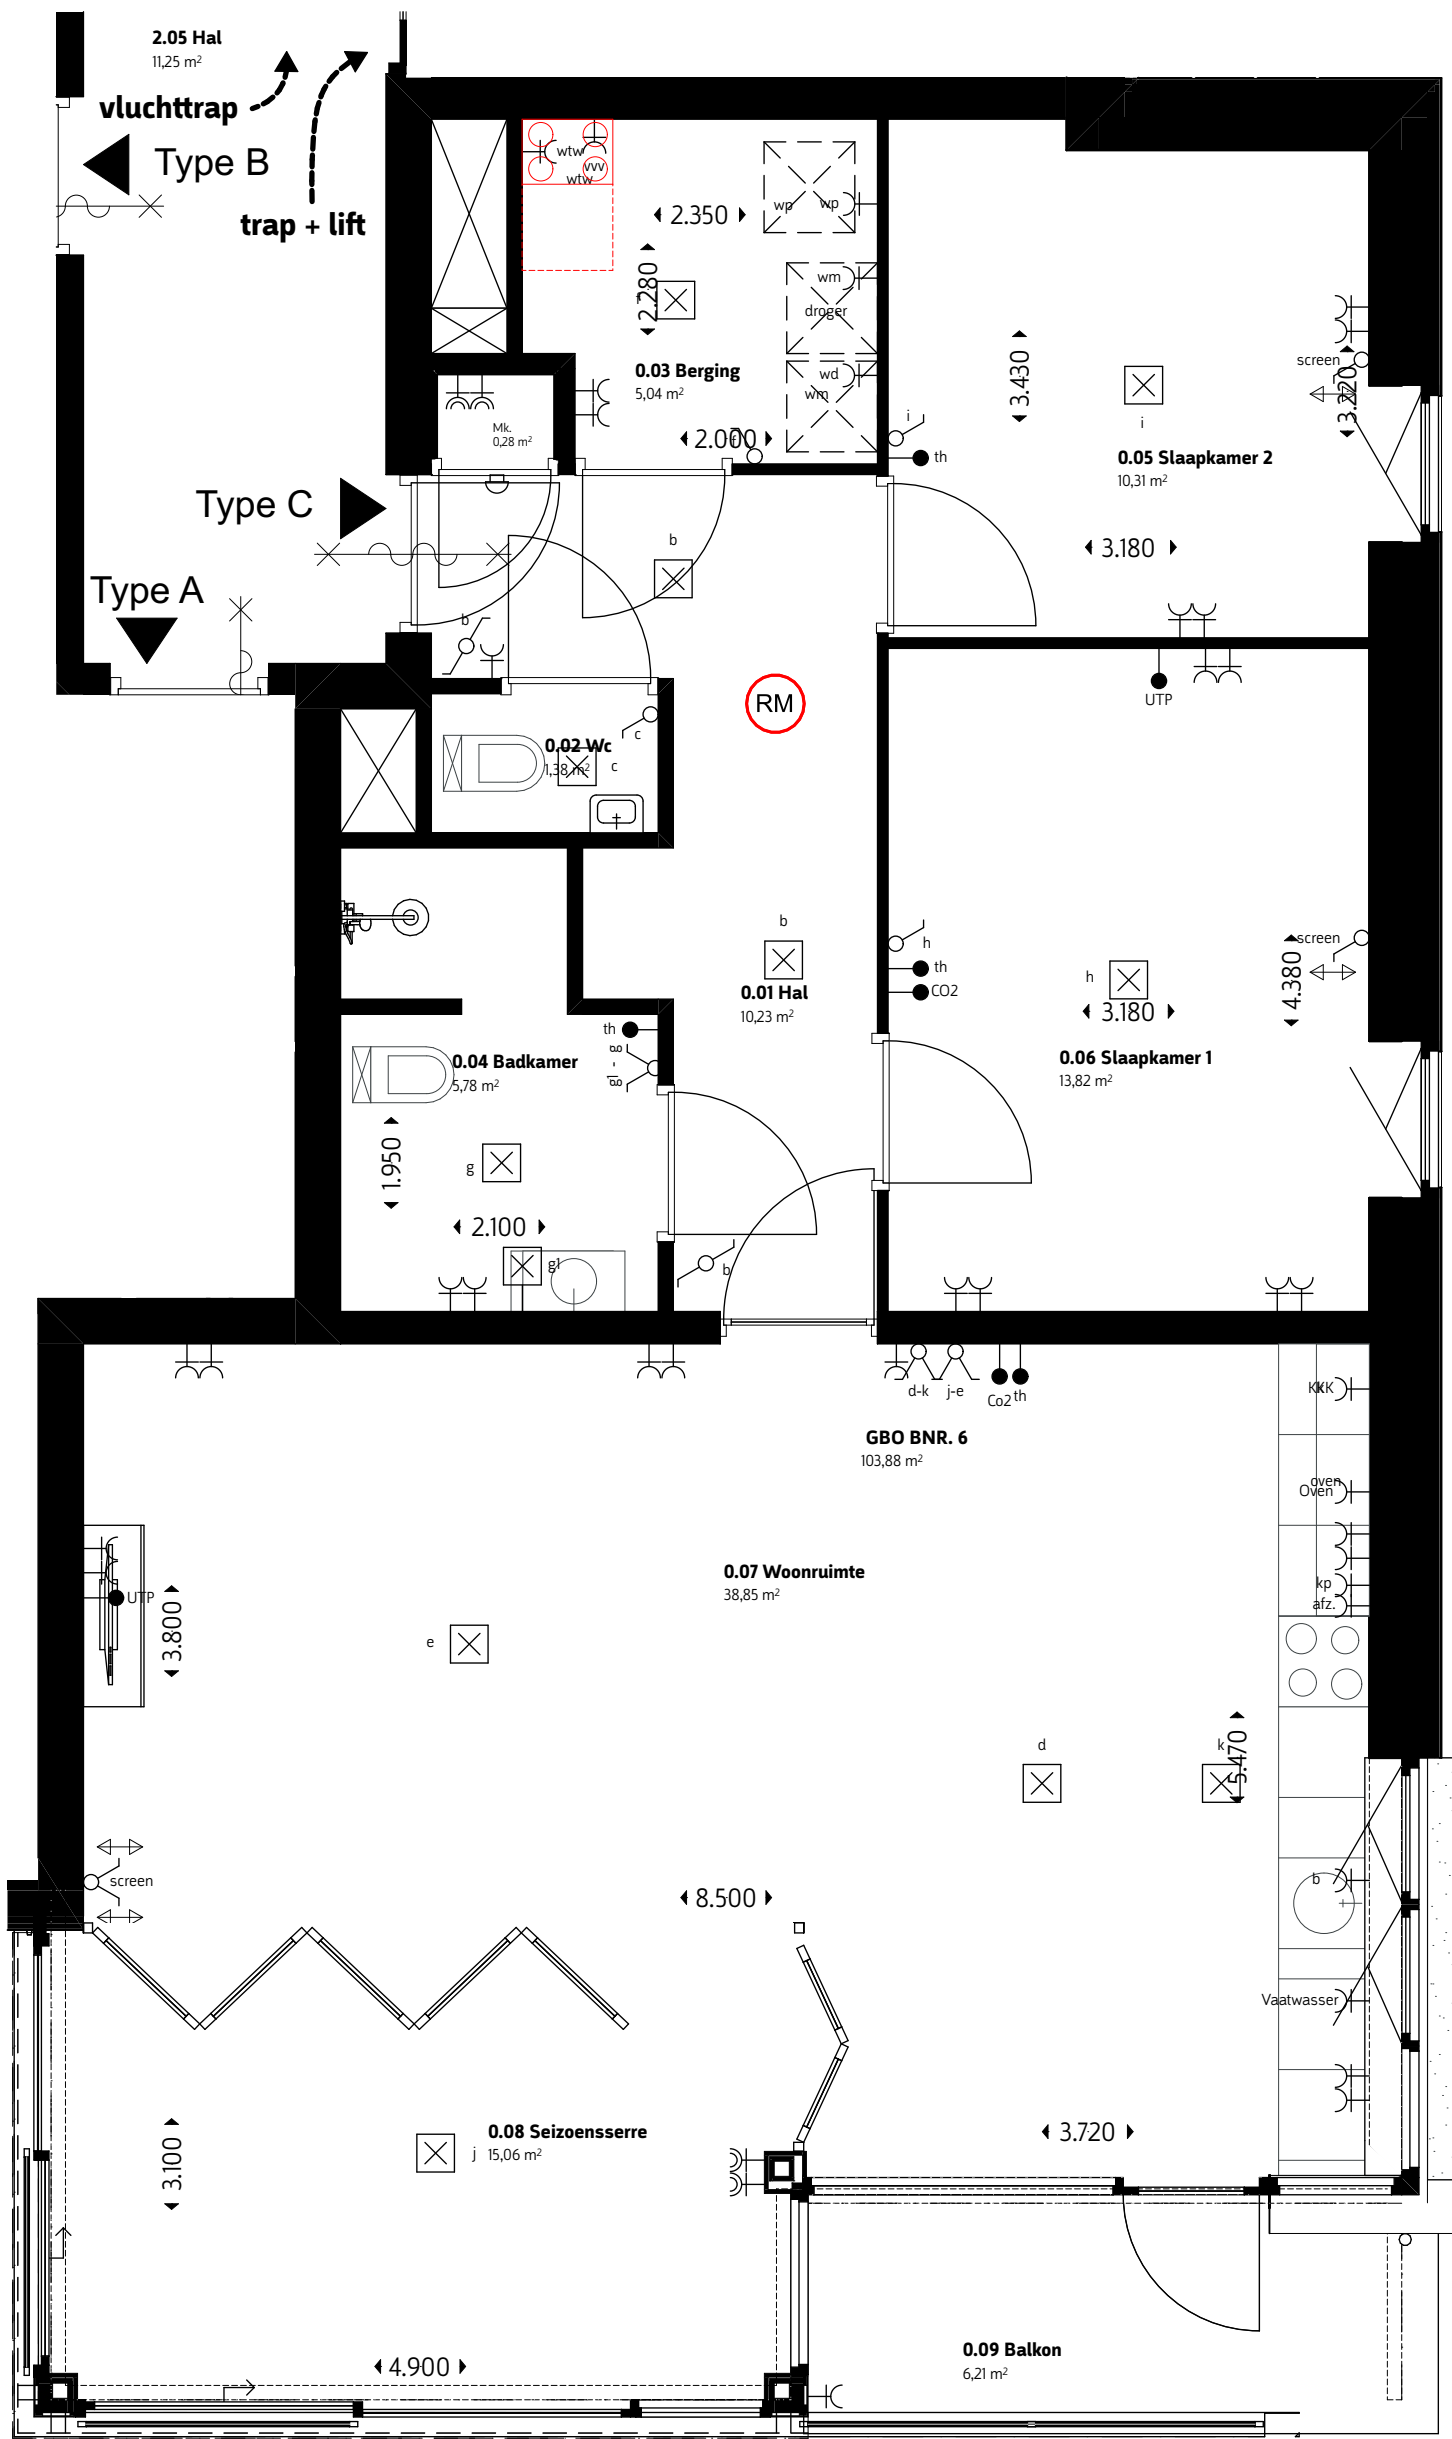

VERDIEPING 2 en 4

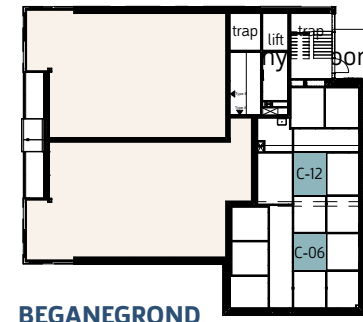

BEGANEGROND

	Enkel wandcontactdoos inbouw 300mm + v.l.		d	Enkel schakelaar 1050mm + v.l.		Rookmelder
	Dubbel wandcontactdoos inbouw 300mm + v.l.		a-b	Dubbele schakelaar 1050mm + v.l.		Verdeler vloerverwarming
	Dubbel wandcontactdoos opbouw 300mm + v.l.		a-b	Wissel schakelaar 1050mm + v.l.		deurbel hemelwaterafvoer
	Enkel wandcontactdoos opbouw 300mm + v.l.		th	Thermostaat/naregeling		radiator
	Wandcontactdoos elektrische radiator		b	Loze leiding		
	Wandcontactdoos boiler		Co2	Aansluiting boiler bedraad		
	Wandcontactdoos wasdroger		UTP	Aansluiting Co2 sensor		
	Wandcontactdoos wasmachine			leiding voor UTP bedraad 2x		
	Wandcontactdoos wtw unit					WTW unit positie n.t.b.
	Aansluiting lichtpunt wand					warmtepomp unit
	Aansluiting lichtpunt plafond					
	Bediening screen					

Maatvoering: gemeten op hoogte 1000mm vanaf bovenkant vloer.
De plattengronden zijn geproduceerd voor promotionele doeleinden en ter indicatie.
De genoemde maten zijn 'circa' maten waarbij nog geen rekening is gehouden met enige wand- en plafondafwerking zoals stucwerk, tegelwerk en maattoleranties. Aan in de tekening gemeten maatvoering kunnen geen rechten worden ontleend. De op tekening aangegeven huishoudelijke apparaten zoals wasmachines, drogers, kast etc. behoren niet tot de levering van De Gilden.
Voor kleuren en materiaalspecificaties wordt verwezen naar de technische omschrijving en kleur- en materiaalstaat.